



NORTE

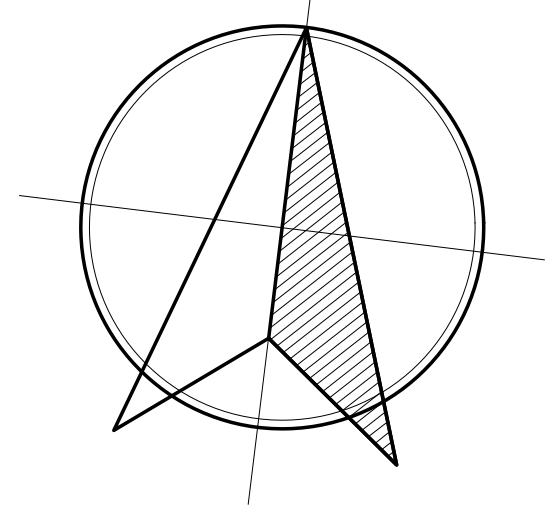

AREA DE ESTACIONAMIENTO

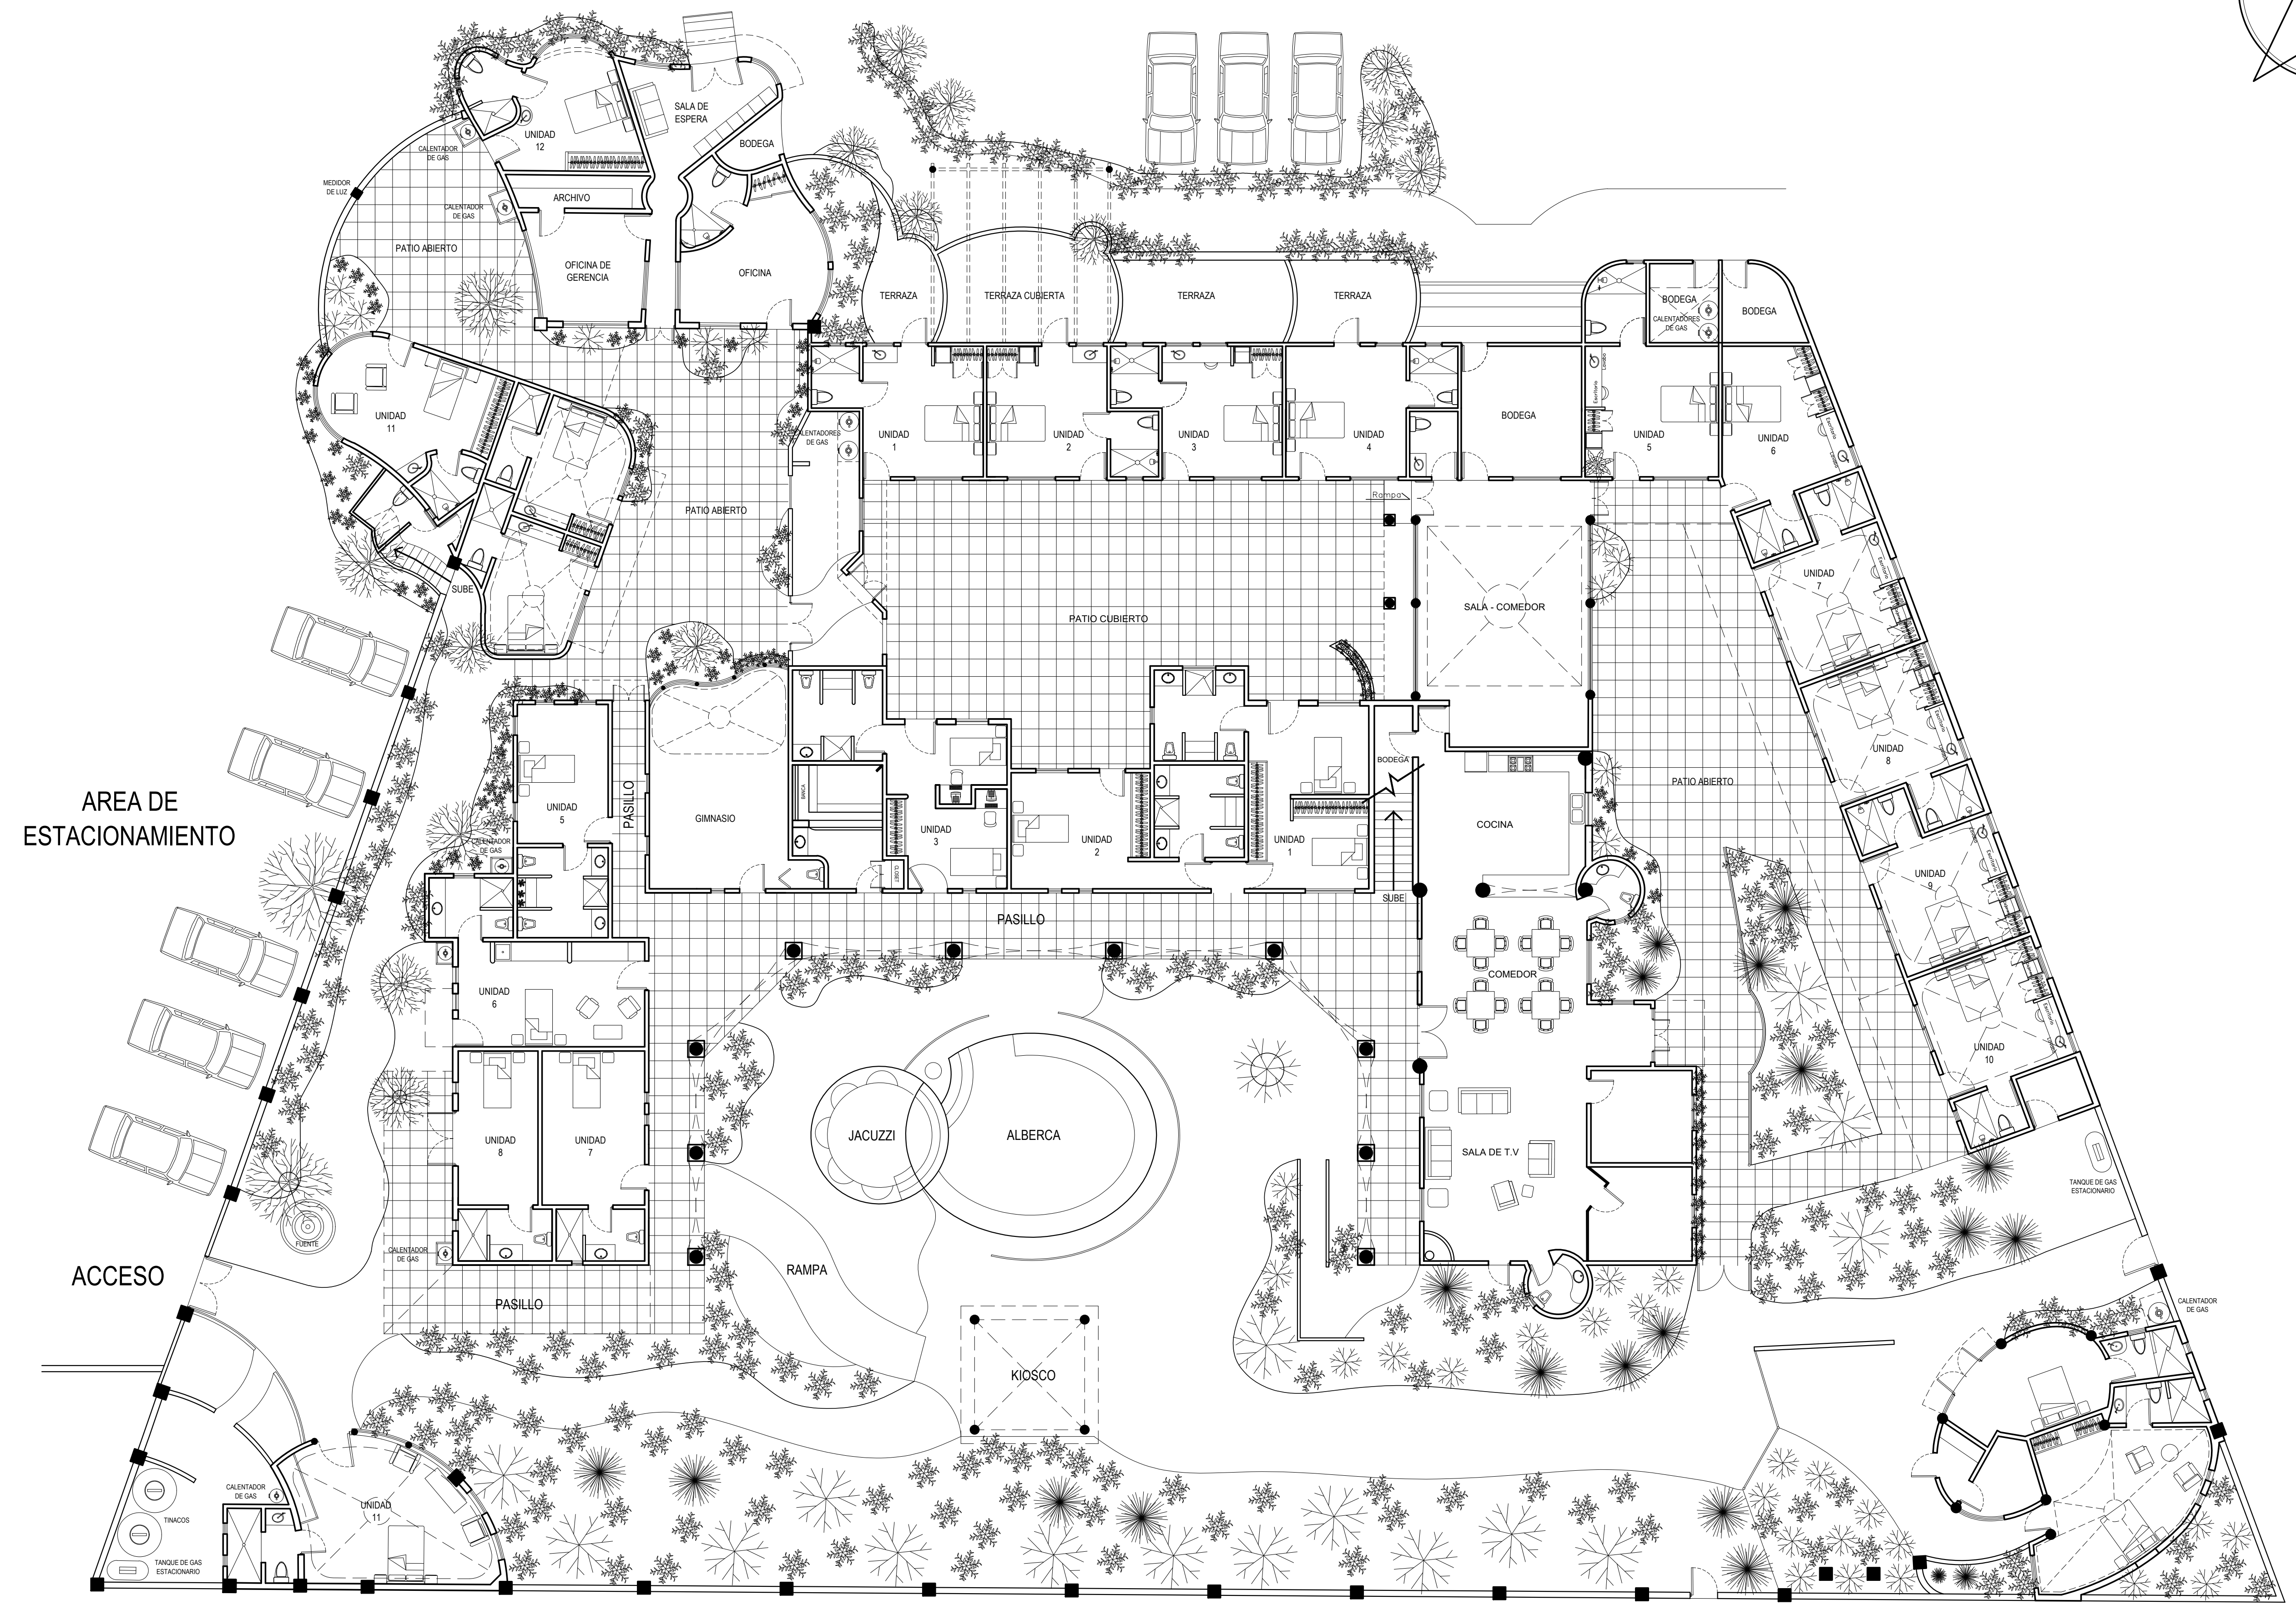

CIELITO LINDO

FECHA:
17 de Febrero del 2015

ARQUITECTONICO
PLANTA BAJA

CLAVE:
A-1